

BS

NOBELLIA

1 place Salvandy
2, 4, 6, 8 et 10 rue Champlouis
1, 3 et 5 allées Aristide Briand
91100 CORBEIL-ESSONNES




Promo Gerim

MAITRE D'OUVRAGE

SCIC ABRIAND
50, Blvd de l'Yerres
91000 Evry



PLAN DE PARKING

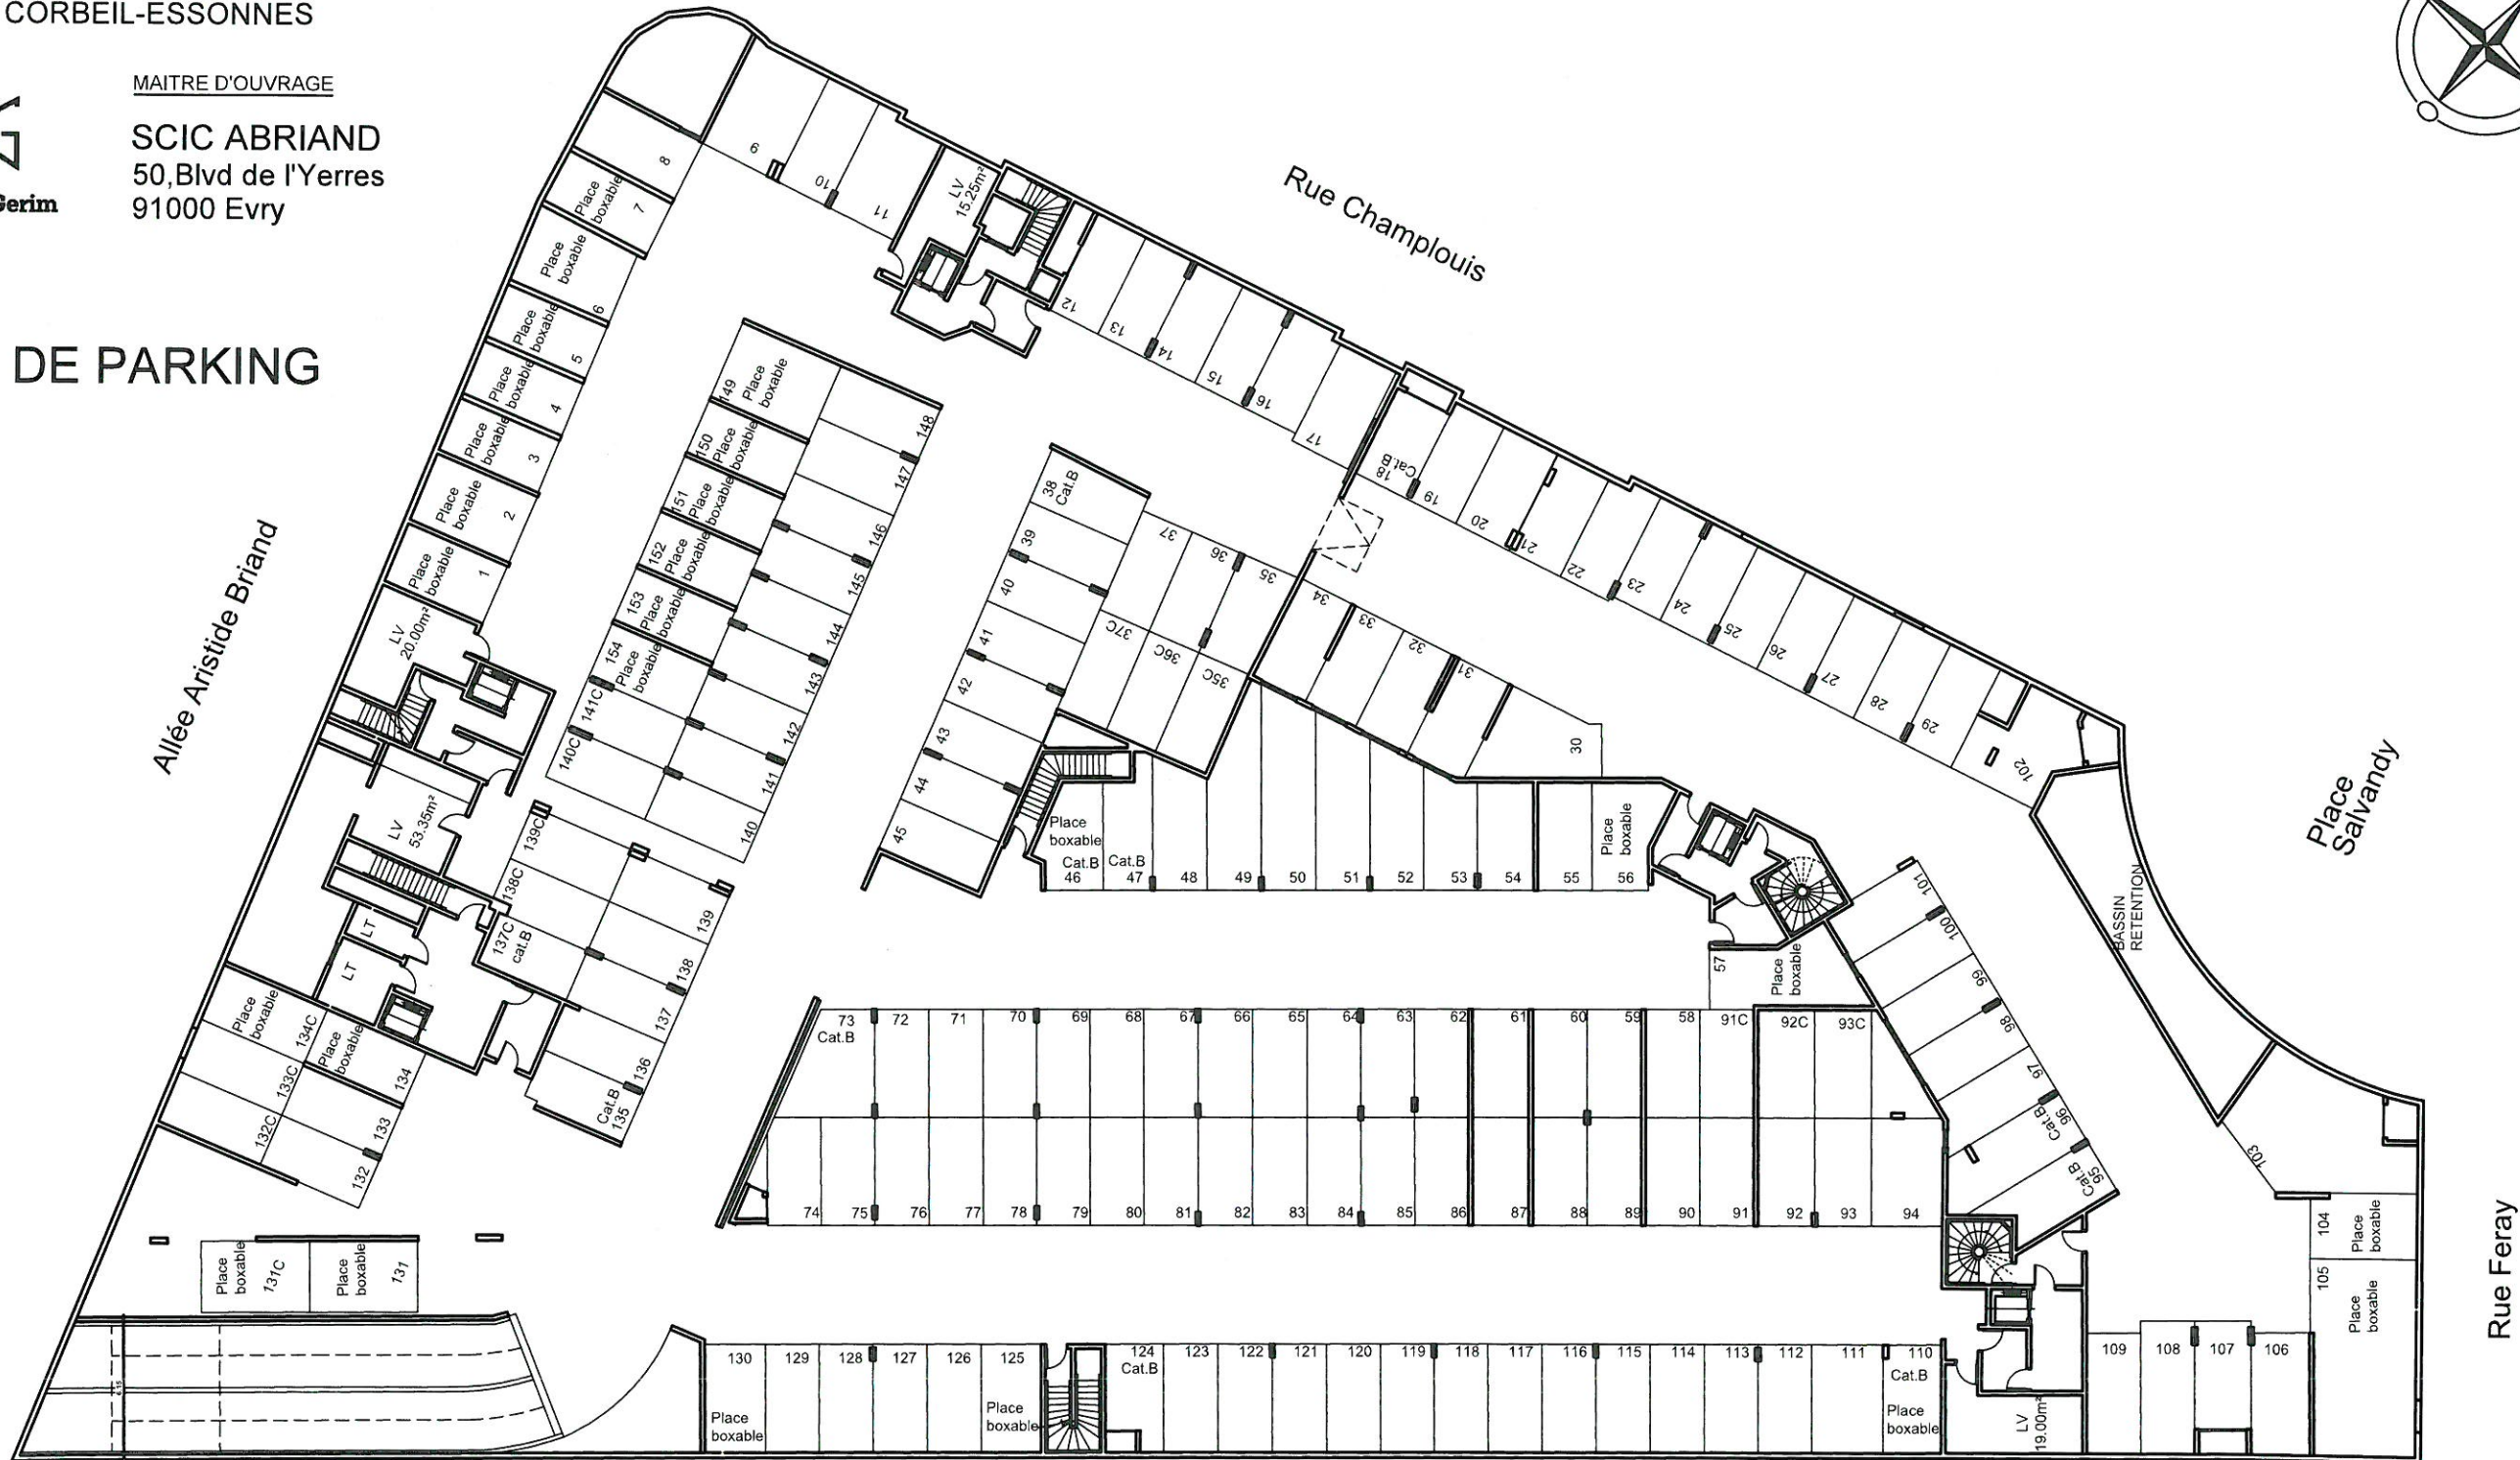

Modifications éventuelles :

Seront admises de plein droit toutes modifications de structure et de l'agencement intérieur et extérieur ayant pour but de résoudre un problème technique (tel que notamment création de poteaux ou poutres, déplacement de gaines ou création de soffite, sans que cette liste soit limitative ou exhaustive), et de compléter ou parfaire soit l'effet architectural, soit l'harmonie du bâtiment, et qui seraient apportées en cours de travaux par le constructeur en accord avec l'architecte.

Des adaptations sont susceptibles d'être apportées en fonction des nécessités techniques de la réalisation tant en ce qui concerne les dimensions libres que l'équipement.

Les cotes sont approximatives, les retombées, faux plafonds et canalisations ne sont pas figurés.

Les convecteurs et/ou radiateurs sont indiqués en nombre et en position à titre indicatif et pourront être modifiés suite à l'étude thermique.

Les éviers et appareils ménagers sont représentés à titre indicatif et ne sont pas fournis.

02 AVRIL 2021